

ΕΦΗΜΕΡΙΣ ΤΗΣ ΚΥΒΕΡΝΗΣΕΩΣ
ΤΗΣ ΕΛΛΗΝΙΚΗΣ ΔΗΜΟΚΡΑΤΙΑΣ

ΑΘΗΝΑ 30 ΙΑΝΟΥΑΡΙΟΥ 1992	ΤΕΥΧΟΣ ΤΕΤΑΡΤΟ	ΑΡΙΘΜΟΣ ΦΥΛΛΟΥ 74

ΠΕΡΙΕΧΟΜΕΝΑ

ΠΟΛΕΟΔΟΜΙΑ

ΔΙΑΤΑΓΜΑΤΑ

ΑΝΑΚΟΙΝΩΣΕΙΣ

ΠΟΛΕΟΔΟΜΙΑ

ΔΙΑΤΑΓΜΑΤΑ

(1)

Έγκριση μεταφοράς συντελεστή δόμησης διατηρητέου ακινήτου που βρίσκεται εντός του ρυμοτομικού σχεδίου Δήμου Αθηναίων (Ν. Αττικής).

Ο ΠΡΟΕΔΡΟΣ
ΤΗΣ ΕΛΛΗΝΙΚΗΣ ΔΗΜΟΚΡΑΤΙΑΣ

Έχοντας υπόψη:

1. Τις διατάξεις του άρθρου 2 του Ν. 880/1979 «Περί καθορισμού ανωτάτου ορίου συντελεστού δομήσεως κ.λπ.» (Α' 58).

2. Τις διατάξεις του Π.Δ/τος 470/1979 «Περί μετασχηματισμού των συντελεστών δομήσεων εις εμβαδά κατά την εφαρμογή του Ν. 880/1979» (Α' 138), όπως τροποποιήθηκε με το από 19.6.1987 Π.Δ/γμα (Δ' 592).

3. Τις διατάξεις του Π.Δ/τος 510/1979 «Περί ρυθμίσεως θεμάτων μεταφοράς συντελεστού δομήσεως κατά τον Ν. 880/1979» (Α' 154), όπως τροποποιήθηκε με το 367/1987 Π.Δ/γμα (Α' 163).

4. Τις διατάξεις των άρθρων 2, 3, και 7 του Ν. 1032/1980 «Περί συστάσεως Υπουργείου Χωροταξίας, Οικισμού και Περιβάλλοντος», (Α' 57).

5. Τις διατάξεις της παρ. 1 (εδ. ιδ) του άρθρου 23 του Ν. 1558/1985 «Κυβέρνηση και Κυβερνητικά όργανα» (Α' 137).

6. Την από 24.5.1990 αίτηση της Ταμβακλή Ελένης.

7. Την 2809/26.4.1991 πράξη συναίνεσης ενώπιον της Συμβολαιογράφου Αθηνών Δέσποινας Ιωάννου Μογγογιάννη, της Ελένης Ταμβακλή.

8. Την 4/39/23.1.1991 γνωμοδότηση του Κεντρικού Συμβουλίου Χωροταξίας - Οικισμού και Περιβάλλοντος».

9. Την 31949/17.7.1991 απόφαση του Υπουργού Περιβάλλοντος Χωροταξίας και Δημοσίων Έργων για προέγκριση της σχετικής τεχνικής μελέτης.

10. Την κατόπιν αυτοψίας της υπαλλήλου Ελπίδας Τασιοπούλου-Μακρή επιβεβαίωση των εμπλεκομένων στον υπολογισμό του μεταφερομένου συντελεστή δόμησης στοιχείων του ακινήτου που βρίσκεται εντός του ρυμοτομικού σχεδίου του Δήμου Αθηναίων (Ν. Αττικής) και ειδικότερα επί της οδού Ακάμαντου 28 (περιοχή Θησείου) με πρόταση του Υπουργού Περιβάλλοντος - Χωροταξίας και Δημοσίων Έργων, αποφασίζουμε:

Άρθρο 1

1. Εγκρίνεται η μεταφορά του συντελεστή δόμησης του ακινήτου (βαρυνομένου), που βρίσκεται εντός του ρυμοτομικού σχεδίου Δήμου Αθηναίων (Ν. Αττικής) επί της οδού Ακαμάντου 28 και έχει χαρακτηρισθεί ως διατηρητέο με το Π.Δ/γμα της 17.10.1984 (ΦΕΚ 35Δ/1985) του οποίου την αποκλειστική κυριότητα έχει η Ελένη Ταμβακλή, όπως το βαρυνόμενο ακίνητο φαίνεται με στοιχεία Α, Β, Γ, Δ, Ε, Ζ, Α στο σχετικό πρωτότυπο διάγραμμα σε κλίμακα 1:500, που θεωρήθηκε από τον Προϊστάμενο της Δ/νσης Τοπογραφικών Εφαρμογών με την 90274/1991 πράξη του και που αντίτυπό του σε φωτοσμίκρυνση δημοσιεύεται με το παρόν διάταγμα.

2. Τα ειδικότερα στοιχεία του βαρυνομένου ακινήτου και της μεταφοράς συντελεστή δόμησης είναι τα εξής:

α. Εμβαδόν ακινήτου: 408,00 τ.μ.

β. Ποσό κάλυψης: 70%

γ. Συντελεστής της περιοχής βάσει του οποίου πραγματοποιείται η μεταφορά: 1,4

δ. Δομήσιμες επιφάνειες που αντιστοιχούν σ' αυτό: 408,00 τ.μ. × 1,4 = 571,2 τ.μ.

ε. Δομημένη επιφάνεια: 204,40 τ.μ. (118,656 τ.μ. στο ισόγειο και 85,746 τ.μ. σε όροφο).

στ. Μεταφερόμενη δομήσιμη επιφάνεια: 571,2 τ.μ. – 204,40 τ.μ. = 366,80 τ.μ. (166,944 τ.μ. από ισόγειο και 199,856 τ.μ. από ορόφους).

Άρθρο 2

Εγκρίνεται η χορήγηση τίτλου μεταφοράς συντελεστή δόμησης στο όνομα της Ελένης Ταμβακλή για εμβαδόν 166,944 τ.μ. από ισόγειο και 199,856 τ.μ. από ορόφους.

Άρθρο 3

Η ισχύς του παρόντος διατάγματος αρχίζει από τη δημοσίευσή του στην Εφημερίδα της Κυβερνήσεως.

Στον Υπουργό Περιβάλλοντος - Χωροταξίας και Δημοσίων Έργων αναθέτουμε τη δημοσίευση και εκτέλεση του παρόντος διατάγματος.

Μαρμαράς Χαλκιδικής, 23 Δεκεμβρίου 1991

Ο ΠΡΟΕΔΡΟΣ ΤΗΣ ΔΗΜΟΚΡΑΤΙΑΣ
ΚΩΝΣΤΑΝΤΙΝΟΣ Γ. ΚΑΡΑΜΑΝΛΗΣ

Ο ΥΠΟΥΡΓΟΣ
ΠΕΡΙΒΑΛΛΟΝΤΟΣ, ΧΩΡΟΤΑΞΙΑΣ ΚΑΙ ΔΗΜ. ΕΡΓΩΝ
ΑΧΙΛΛΕΑΣ ΚΑΡΑΜΑΝΛΗΣ

ΥΠΟΜΝΗΜΑ

1. ΣΤΟΙΧΕΙΑ ΣΥΜΒΟΛΑΙΟΥ
ΑΡΙΘΜΟΣ ΣΥΜΒΟΛΑΙΟΥ:
ΣΥΜΒΟΛΑΙΟΓΡΑΦΟΣ

2. ΟΡΟΙ ΔΟΜΗΣΕΩΣ
[illegible]
ΟΡΟΦΟΙ ΔΥΟ (2), ΥΨΟΣ 7,00 μ Σ.Δ. 1,4

3. ΕΜΒΑΔΟΝ ΟΙΚΟΠΕΔΟΥ: Εοικ = 408,00 μ²

4. ΚΑΘΟΡΙΣΜΟΣ ΡΥΜΟΤΟΜΙΚΩΝ - ΟΙΚΟΔΟΜΙΚΩΝ ΓΡΑΜΜΩΝ
Η ΡΥΜΟΤΟΜΙΚΗ - ΟΙΚΟΔΟΜΙΚΗ ΓΡΑΜΜΗ ΕΠΙ ΤΗΣ ΟΔΟΥ ΑΚΑΜΑΝΤΟΣ ΕΙΝΑΙ ΚΑΛΩΣ ΜΟΡΦΩΜΕΝΗ

5. ΔΗΛΩΣΙΣ ΥΛΟΠΟΙΗΣΕΩΣ ΟΡΙΩΝ
Ο ΥΠΟΓΕΓΡΑΜΜΕΝΟΣ ΙΔΙΟΚΤΗΤΗΣ ΤΟΥ ΟΙΚΟΠΕΔΟΥ ΑΒΓΔΕΖΑ ΠΟΥ ΕΜΦΑΙΝΕΤΑΙ ΣΤΟ ΠΑΡΟΝ ΤΟΠΟΓΡΑΦΙΚΟΝ ΔΙΑΓΡΑΜΜΑ ΔΗΛΩ ΟΤΙ ΤΑ ΟΡΙΑ ΠΟΥ ΕΧΩ ΥΛΟΠΟΙΗΣΕΙ Σ' ΑΥΤΟ ΕΙΝΑΙ ΑΚΡΙΒΗ

Ο ΔΗΛΩΝ Ο ΜΗΧΑΝΙΚΟΣ

ΥΠΟΥΡΓΕΙΟ
ΠΕΡΙΒΑΛΛΟΝΤΟΣ ΧΩΡΟΤΑΞΙΑΣ & ΔΗΜ. ΕΡΓΩΝ
Γ-10274/91
Έγκριση μεταφοράς συντελεστή δόμησης διατηρητέου ακινήτου που βρίσκεται εντός του ρυμοτομικού σχεδίου δήμου Αθηναίων (Ν. Αττικής).
29 Νοεμβρίου 1991
Ο Δ/ντης
Γ. ΑΠΟΣΤΟΛΑΤΟΣ

ΟΔΟΣ ΝΗΛΕΩΣ ΠΛΑΤΟΥΣ 12.00 μ
ΟΔΟΣ ΛΥΚΟΜΗΔΩΝ ΠΛΑΤΟΥΣ 6.00 μ
ΟΔΟΣ ΑΚΤΑΙΟΥ ΠΛΑΤΟΥΣ 10.00 μ
ΟΔΟΣ ΑΜΦΙΚΤΥΩΝΟΣ ΠΛ. 10.00 μ
ΟΔΟΣ ΑΚΑΜΑΝΤΟΣ ΠΛΑΤΟΥΣ 12.00 μ
ΙΔΙΩΤΙΚΗ ΟΔΟΣ
ΔΙΩΡΟΦΗ ΟΙΚΟΔΟΜΗ
ΔΙΩΡΟΦΟΣ ΟΙΚΟΔΟΜΗ
ΕΛΕΝΗΣ Ν. ΤΑΜΒΑΚΗ
Α Β Γ Δ Ε Ζ

15/57 14/57 13/57 24/57 23/57 26/57 25/57 22/57 21/57 30/57 31/57

N

ΑΠΟΣΠΑΣΜΑ ΡΥΜΟΤΟΜΙΚΟΥ

ΕΠΙΣΚΕΥΗ - ΑΝΤΙΚΑΤΑΣΤΑΣΙΣ ΣΤΕΓΗΣ ΔΙΑΤΗΡΗΤΕΟΥ ΚΤΙΡΙΟΥ
ΙΔΙΟΚΤΗΣΙΑΣ ΕΛΕΝΗΣ Ν. ΤΑΜΒΑΚΛΗ
ΕΠΙ ΤΗΣ ΟΔΟΥ ΑΚΑΜΑΝΤΟΣ 28 - ΘΗΣΕΙΟ

decca ΕΠΕ

ΑΡΧΙΤΕΚΤΟΝΙΚΗ

ΤΟΠΟΓΡΑΦΙΚΟΝ ΔΙΑΓΡΑΜΜΑ

1:500	ΝΟΕ 1986		Α-1

(2)

Τροποποίηση του αφ 18.8.1988 π.δ/τος (Δ' 686) «Καθορισμός ζώνης οικιστικού ελέγχου κατωτάτου ορίου κατάτμησης και λοιπών όρων και περιορισμών δόμησης στην εκτός του εγκεκριμένου ρυμοτομικού σχεδίου και εκτός ορίων οικισμών προς του έτους 1923 περιοχή των κοινοτήτων Σχηματαρίου και Οινοφύτων του Ν. Βοιωτίας.

Ο ΠΡΟΕΔΡΟΣ ΤΗΣ ΕΛΛΗΝΙΚΗΣ ΔΗΜΟΚΡΑΤΙΑΣ

Έχοντας υπόψη:

1. Τις διατάξεις του άρθρου 29 (παρ. 1) του Ν. 1337/1983 «Επέκταση των πολεοδομικών σχεδίων, οικιστική ανάπτυξη και σχετικές ρυθμίσεις» (Α' 33), όπως τροποποιήθηκε με την παράγραφο 14 του άρθρου 8 του ν. 1512/1985 «Τροποποίηση και συμπλήρωση πολεοδομικών διατάξεων, ρύθμιση συναφών θεμάτων και θεμάτων Ταμείων Νομικών» (Α'4).

2. Τις διατάξεις της παρ. 1 (εδ. ιδ') του άρθρου 23 του Ν. 1558/1985 «Κυβέρνηση και Κυβερνητικά Όργανα» (Α' 137).

3. Το 1072/1987 έγγραφο του Τμήματος Πολεοδομίας και Πολεοδομικών Εφαρμογών Νομαρχίας Βοιωτίας προς τις Κοινότητες.

4. Τις 67/1987 και 97/1987 γνωμοδοτήσεις του Κοινοτικού Συμβουλίου Οινοφύτων.

5. Την 11/πρακτ. 14ο/6.10.1987 γνωμοδότηση του Συμβουλίου Χωροταξίας, Οικισμού και Περιβάλλοντος Ν. Βοιωτίας.

6. Το γεγονός ότι η Κοινότητα Σχηματαρίου δεν απάντησε στο παραπάνω έγγραφο του Τμήματος Πολεοδομίας και Πολεοδομικών Εφαρμογών Ν. Βοιωτίας.

7. Την 605/1991 γνωμοδότηση του Συμβουλίου της Επικρατείας, με πρόταση του Υπουργού Περιβάλλοντος, Χωροταξίας και Δημοσίων Έργων, αποφασίζουμε:

Άρθρο 1

Η πρώτη σειρά της ενότητας Γ' του άρθρου 3 του από 18.8.1988 Π.Δ/τος (Δ' 686) αντικαθίσταται ως εξής:

«Γ. Περιοχή με στοιχείο 4».

Άρθρο 2

Η ισχύς του παρόντος διατάγματος αρχίζει από τη δημοσίευσή του στην Εφημερίδα της Κυβερνήσεως.

Στον Υπουργό Περιβάλλοντος, Χωροταξίας και Δημοσίων Έργων αναθέτουμε τη δημοσίευση και εκτέλεση του παρόντος διατάγματος.

Αθήνα, 13 Ιανουαρίου 1992

Ο ΠΡΟΕΔΡΟΣ ΤΗΣ ΔΗΜΟΚΡΑΤΙΑΣ
ΚΩΝΣΤΑΝΤΙΝΟΣ Γ. ΚΑΡΑΜΑΝΛΗΣ

Ο ΥΠΟΥΡΓΟΣ
ΠΕΡΙΒΑΛΛΟΝΤΟΣ, ΧΩΡΟΤΑΞΙΑΣ ΚΑΙ ΔΗΜ. ΕΡΓΩΝ
Α. ΚΑΡΑΜΑΝΛΗΣ

Αριθ. 104735/7668 (3)

Τροποποίηση της 80576/4260/23.7.1991 απόφασης του Υπουργού Περιβάλλοντος, Χωροταξίας και Δημοσίων Έργων (Δ' 537).

Ο ΥΠΟΥΡΓΟΣ ΠΕΡΙΒΑΛΛΟΝΤΟΣ, ΧΩΡΟΤΑΞΙΑΣ ΚΑΙ ΔΗΜ. ΕΡΓΩΝ

Έχοντας υπόψη:

1. Τις διατάξεις των άρθρων 8και 85Α του από 17.7.1923 Ν.Δ/τος «Περί σχεδίων πόλεων κ.λπ. (Α' 228) όπως μεταγενέστερα τροποποιήθηκαν και συμπληρώθηκαν».

2. Τις διατάξεις του άρθρου 23 (παρ. 1 εδ. ιδ') του Ν. 1558/1985 «Κυβέρνηση και Κυβερνητικά Όργανα» (Α' 137).

3. Τις διατάξεις της παρ. 5 του άρθρου 12 του Ν. 1647/1986 «Οργανισμός Κτηματολογίου και Χαρτογραφήσεων Ελλάδας (ΟΚΧΕ) και άλλες διατάξεις» (Α' 141).

4. Τις διατάξεις του άρθρου 99 παρ. 3 του Ν. 1892/1990 «Για τον εκσυγχρονισμό και την ανάπτυξη και άλλες διατάξεις» (Α' 101).

5. Την Υ.1503/1991 απόφαση του Πρωθυπουργού και του Υπουργού Περιβάλλοντος, Χωροταξίας και Δημοσίων Έργων «Καθορισμός αρμοδιοτήτων του Υφυπουργού Περιβάλλοντος, Χωροταξίας και Δημοσίων Έργων Χρήστου Κατσιγιάννη» (Β' 702/4.9.1991).

6. Το 5770/29.10.1991 έγγραφο του Οργανισμού Αθήνας, αποφασίζουμε:

1. Καταργείται η αναστολή που έχει επιβληθεί με την 80576/4260/23.7.1991 απόφαση του Υπουργού Περιβάλλοντος, Χωροταξίας και Δημοσίων Έργων «Αναστολή οικοδομικών εργασιών και χορήγησης οικοδομικών αδειών σε εντός και εκτός των εγκεκριμένων ρυμοτομικών σχεδίων περιοχές των δήμων Ελευσίνας, Μαγούλας, Ασπροπύργου, Φυλής, Άνω Λιοσίων, Καματερού, Ζεφυρίου, Αχαρνών, Μεταμορφώσεως, Ηρακλείου, Πεύκης, Αμαρουσίου, Χαλανδρίου, Βριλησσίων, Γέρακα, Παλλήνης, Αγ. Παρασκευής, Ανθούσας, Παιανίας, Κορωπίου, Παπάγου, Χολαργού, Γλυκών Νερών, Κηφισίας, Λυκόβρυσης, Περάματος, Σαλαμίνας, Κερατσινίου, Ελληνικού, Αργυρουπόλεως, Γλυφάδας (Ν. Αττικής)» (Δ' 537) κατά το μέρος αυτής που αφορά το τμήμα της ζώνης στην δυτική χάραξη της λεωφόρου Ελευσίνας - Σταυρού - Σπάτων των δήμων Παιανίας και Κορωπίου (Ν. Αττικής), όπως η παραπάνω περιοχή φαίνεται εστιγμένη στο σχετικό πρωτότυπο διάγραμμα σε κλίμακα 1:5000 που θεωρήθηκε από τον Προϊστάμενο της Δ/νσης Τοπογραφικών Εφαρμογών με την 104735/1991 πράξη του και που αντίτυπό του σε φωτοσμίκρυνση δημοσιεύεται με την παρούσα απόφαση.

2. Η ισχύς της παρούσας απόφασης αρχίζει από τη δημοσίευσή της στην Εφημερίδα της Κυβερνήσεως.

Η απόφαση αυτή να δημοσιευθεί στην Εφημερίδα της Κυβερνήσεως.

Αθήνα, 30 Δεκεμβρίου 1991

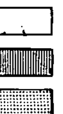
Ο ΥΦΥΠΟΥΡΓΟΣ
ΧΡΗΣΤΟΣ ΚΑΤΣΙΓΙΑΝΝΗΣ



Γ.104735/91
Τροποποίηση της 80576/4260/23-7-91 απόφασης του Υπουργού Περιβάλλοντος, Χωροταξίας & Δημοσίων Έργων.
(Δ' 559)

30 Οκτωβρίου 1991

ΥΠΟΜΝΗΜΑ



Κοινό τμήμα λύσεων

Λύση μακρυά απο την Παιανία (ανατολική χάραξη)

Λύση κοντά στην Παιανία (δυτική χάραξη)

ΕΛΛΗΝΙΚΗ ΔΗΜΟΚΡΑΤΙΑ
ΥΠΟΥΡΓΕΙΟ ΠΕΡΙΒΑΛΛΟΝΤΟΣ
ΧΩΡΟΤΑΞΙΑΣ ΚΑΙ ΔΗΜΟΣΙΩΝ ΕΡΓΩΝ
ΓΕΝΙΚΗ ΓΡΑΜΜΑΤΕΙΑ ΔΗΜΟΣΙΩΝ ΕΡΓΩΝ
Ε.Υ.Δ.Ε. ΣΥΓΚ. ΕΡΓΩΝ ΑΤΤΙΚΗΣ

ΜΕΓΑΛΑ ΣΥΓΚΟΙΝΩΝΙΑΚΑ ΕΡΓΑ ΑΤΤΙΚΗΣ

ΖΩΝΕΣ ΑΝΑΣΤΟΛΗΣ ΟΙΚΟΔΟΜΙΚΩΝ ΕΡΓΑΣΙΩΝ

ΕΡΓΟ: ΕΛΕΥΘΕΡΑ ΛΕΩΦΟΡΟΣ ΕΛΕΥΣΙΝΑΣ-ΣΤΑΥΡΟΥ-Α/Δ ΣΠΑΤΩΝ

ΤΜΗΜΑ: Α.Κ. ΠΑΛΛΗΝΗΣ (Λ.ΜΑΡΑΘΩΝΟΣ)-Α/Δ ΣΠΑΤΩΝ

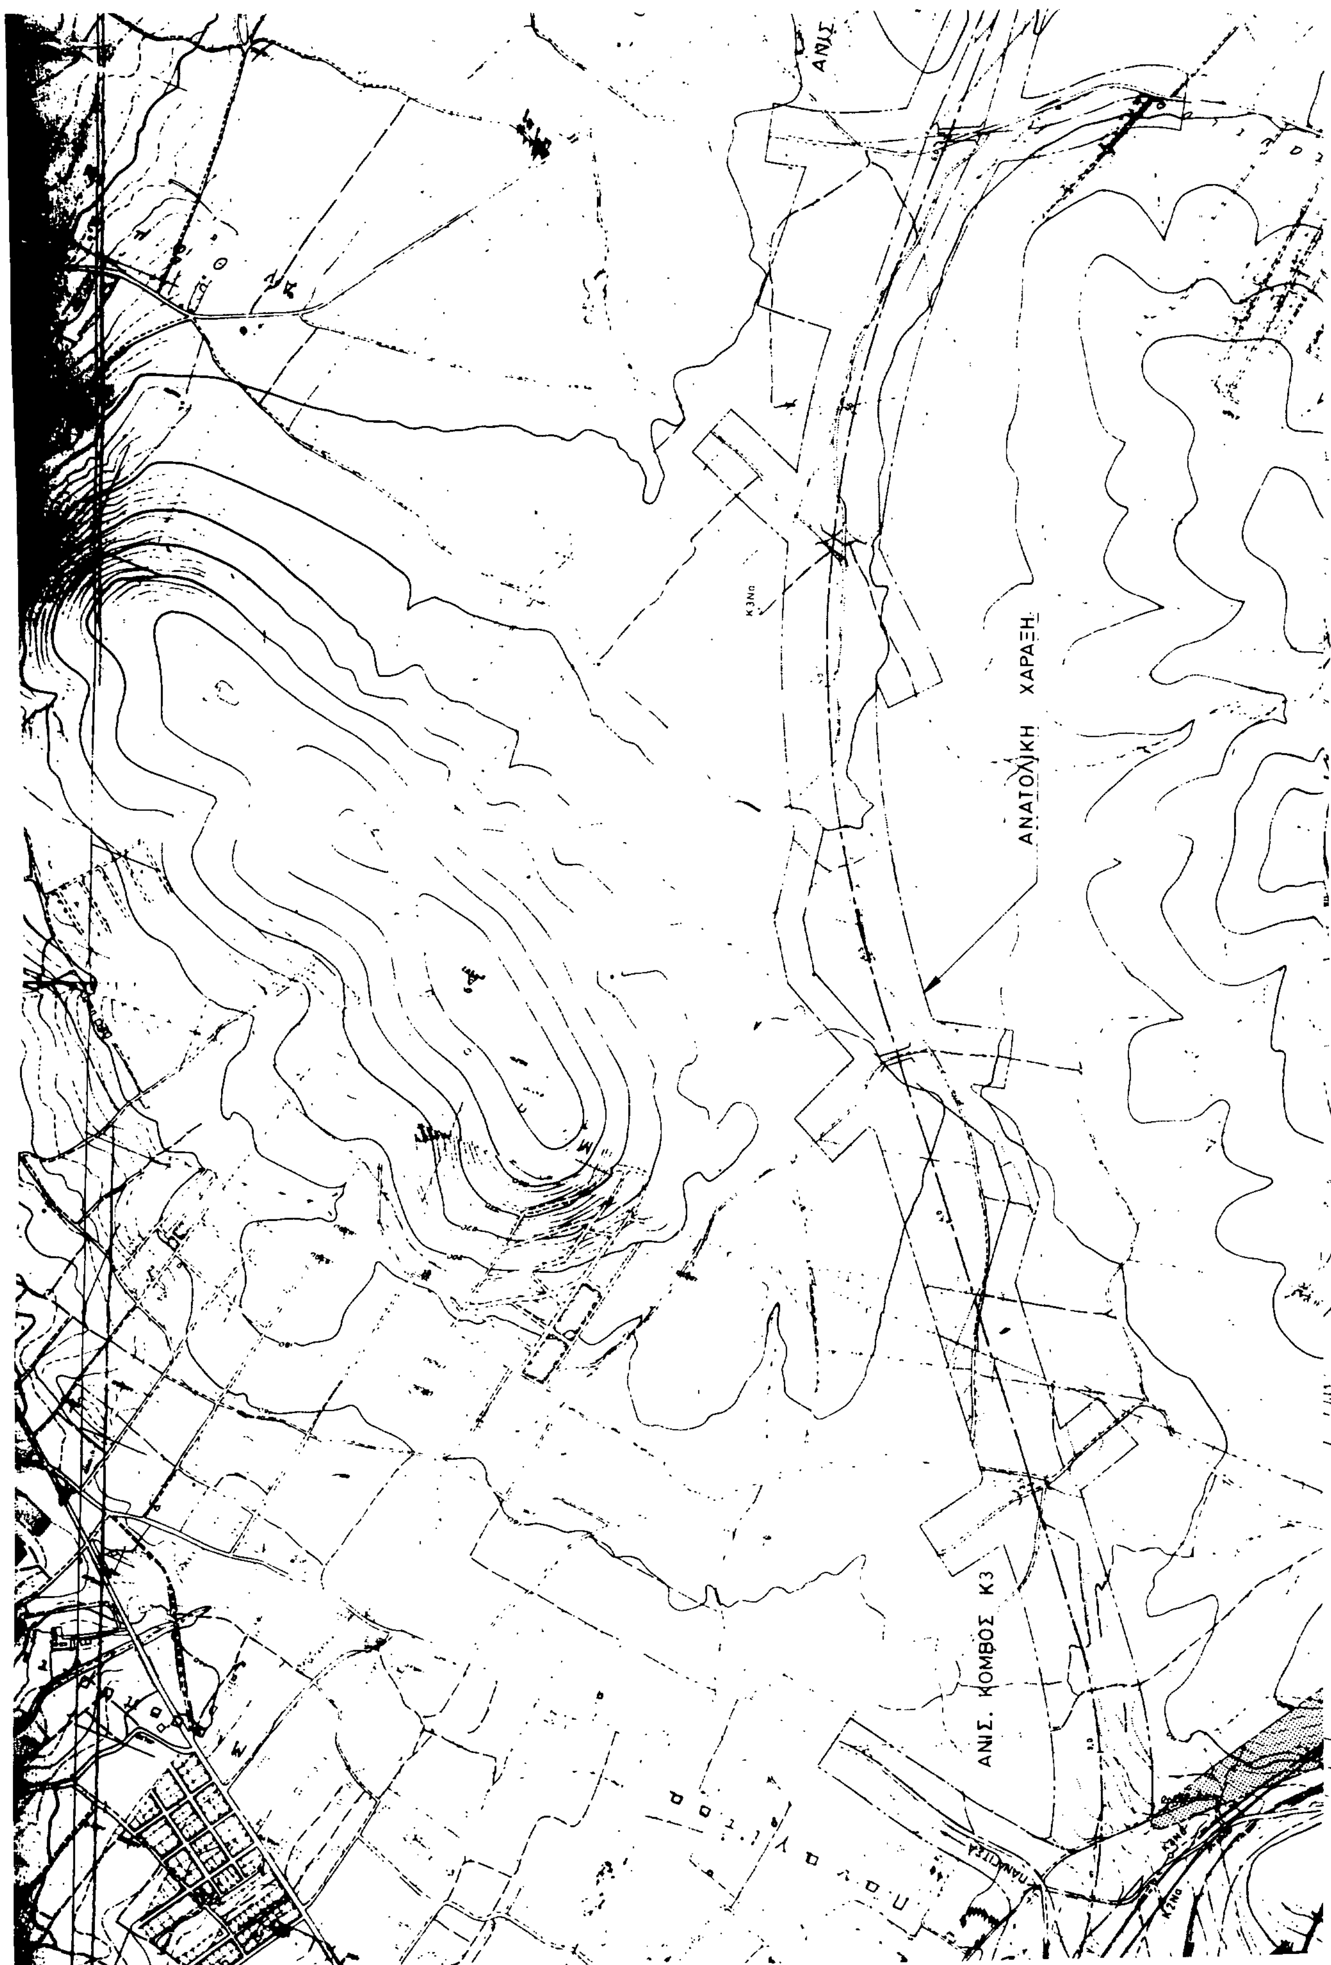
ΟΡΙΖΟΝΤΙΟΓΡΑΦΙΑ 1:5000

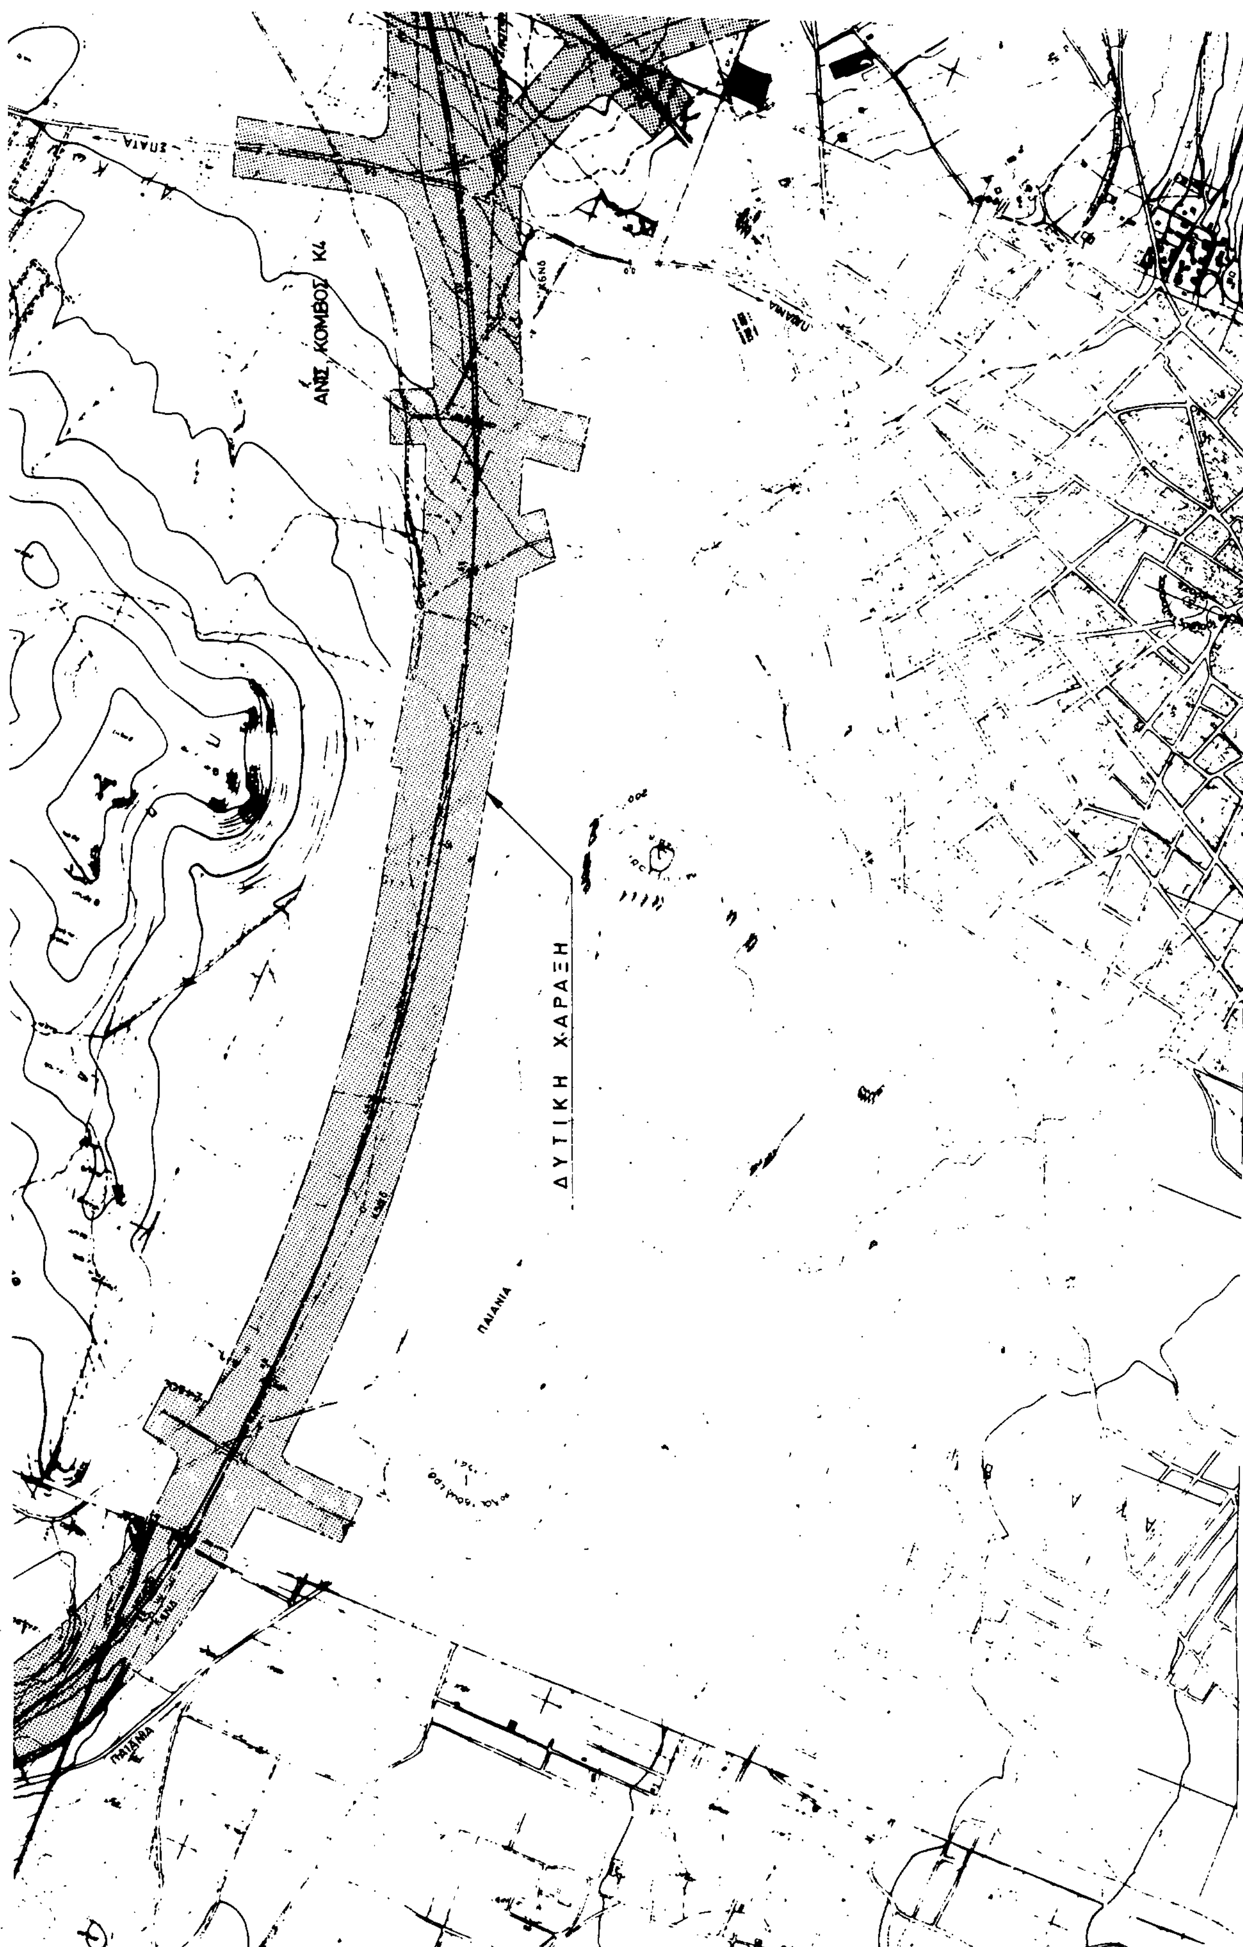
ΤΕΧΝΙΚΟΙ ΣΥΜΒΟΥΛΟΙ
ΟΔΟΜΗΧΑΝΙΚΗ ΤΕΧΝΙΚΑΙ ΜΕΛΕΤΑΙ Ε.Ε.
Σ.ΚΑΝΕΤΑΚΗΣ-Γ.ΑΛΕΞΟΠΟΥΛΟΣ-Μ.ΑΣΗΜΑΚΗΣ & ΣΙΑ

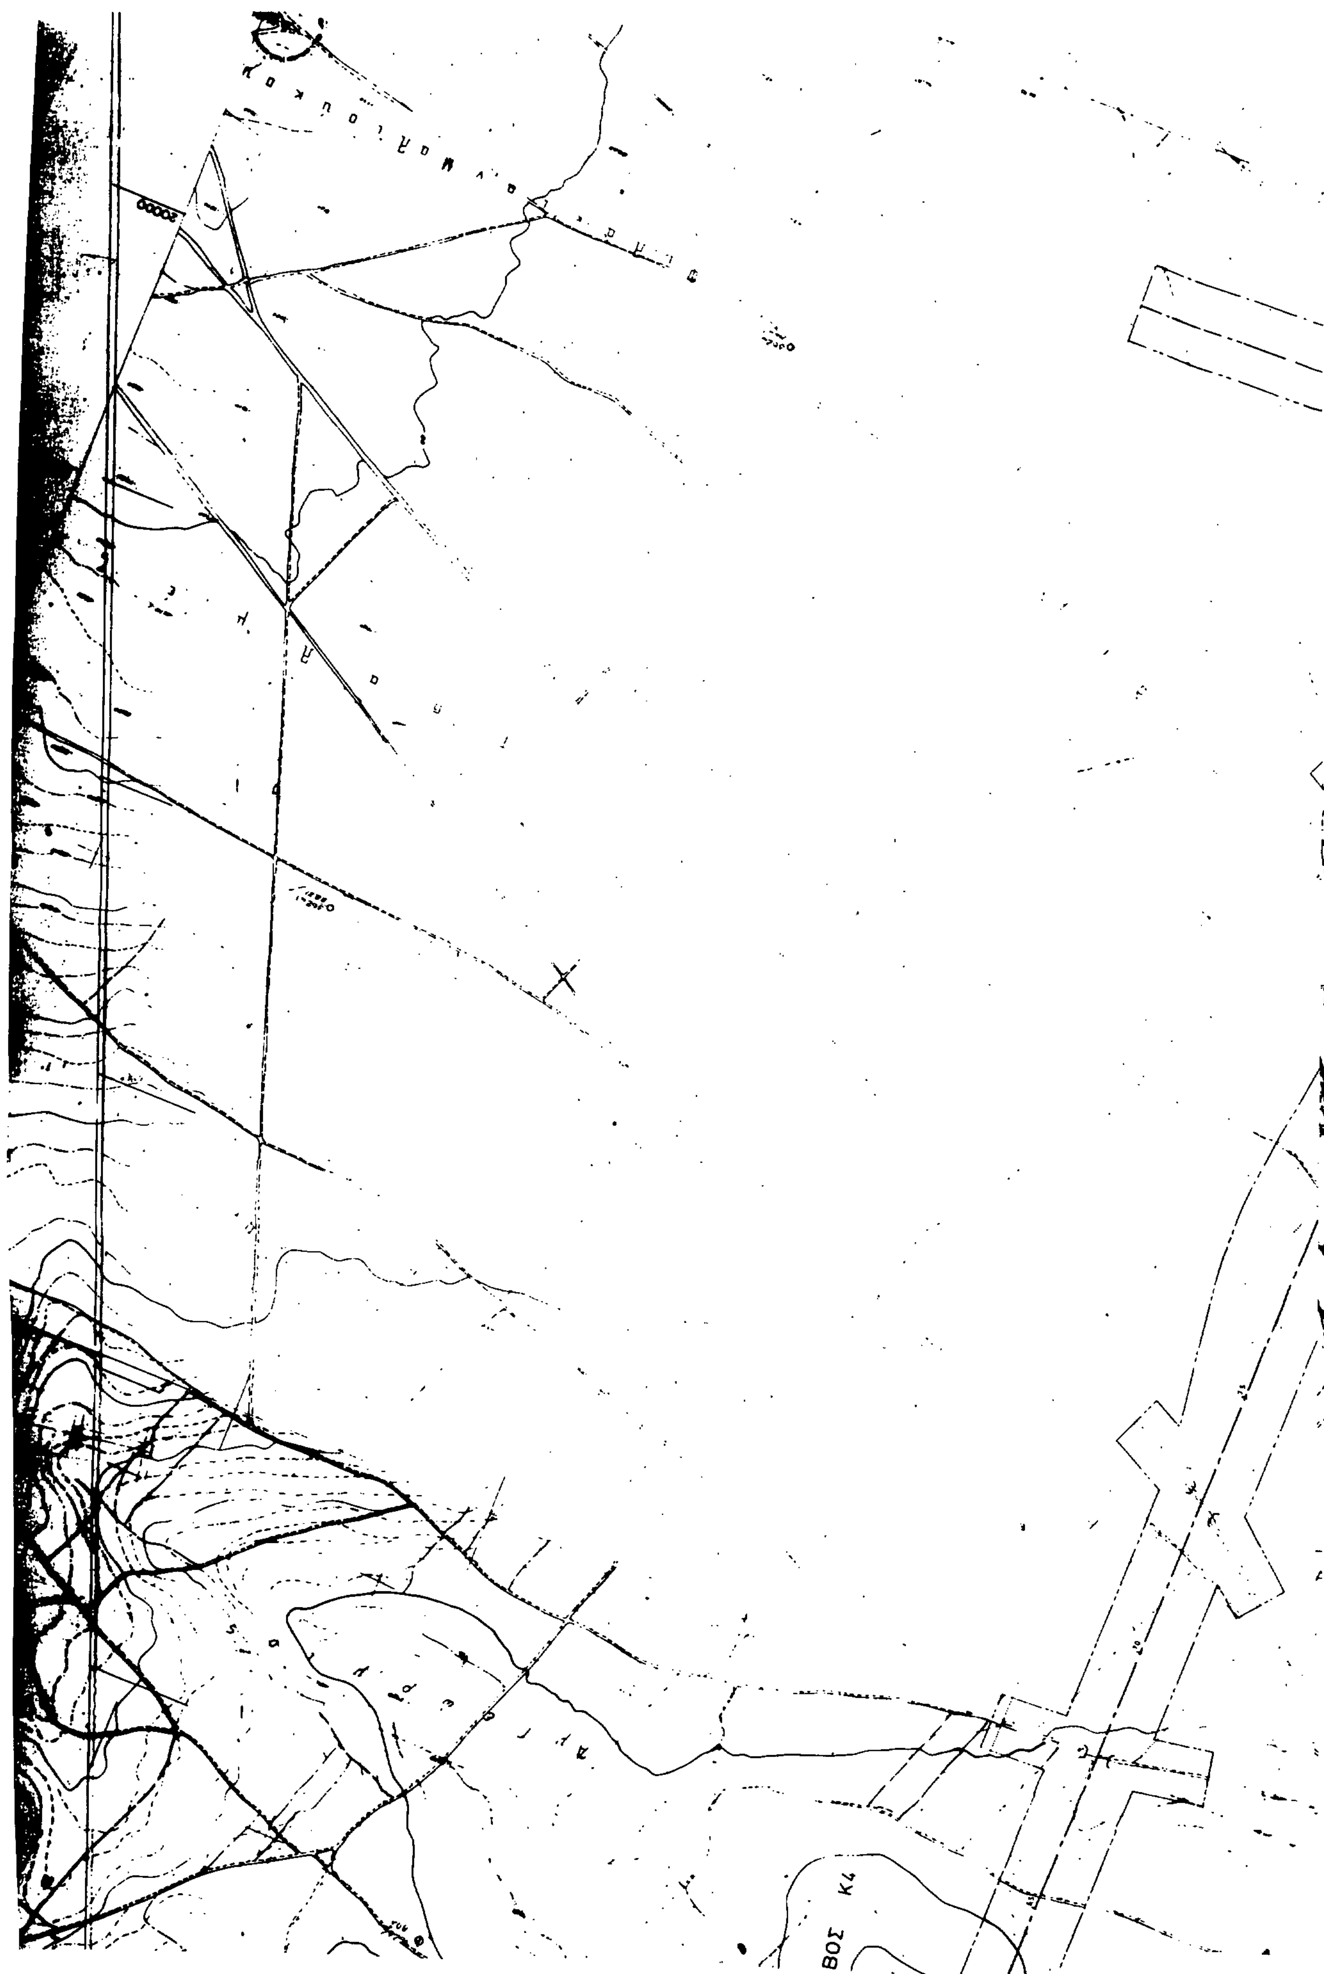
ΔΡΟΜΟΣ αστική εταιρία μελετών
Σ.Δημόπουλος-Κ.Ζέκκος-Δ.Τσιβίκης

ΑΡ. ΣΧΕΔΙΟΥ Σ 3 / 236-Α

ΙΟΥΝΙΟΣ 1991


ΑΝΑΤΟΛΙΚΗ ΧΑΡΑΞΗ
ΑΝΙΣ. ΚΟΜΒΟΣ Κ3


ΑΝΙΣ. ΚΟΜΒΟΣ Κ4
ΔΥΤΙΚΗ ΧΑΡΑΞΗ
ΠΑΙΑΝΙΑ

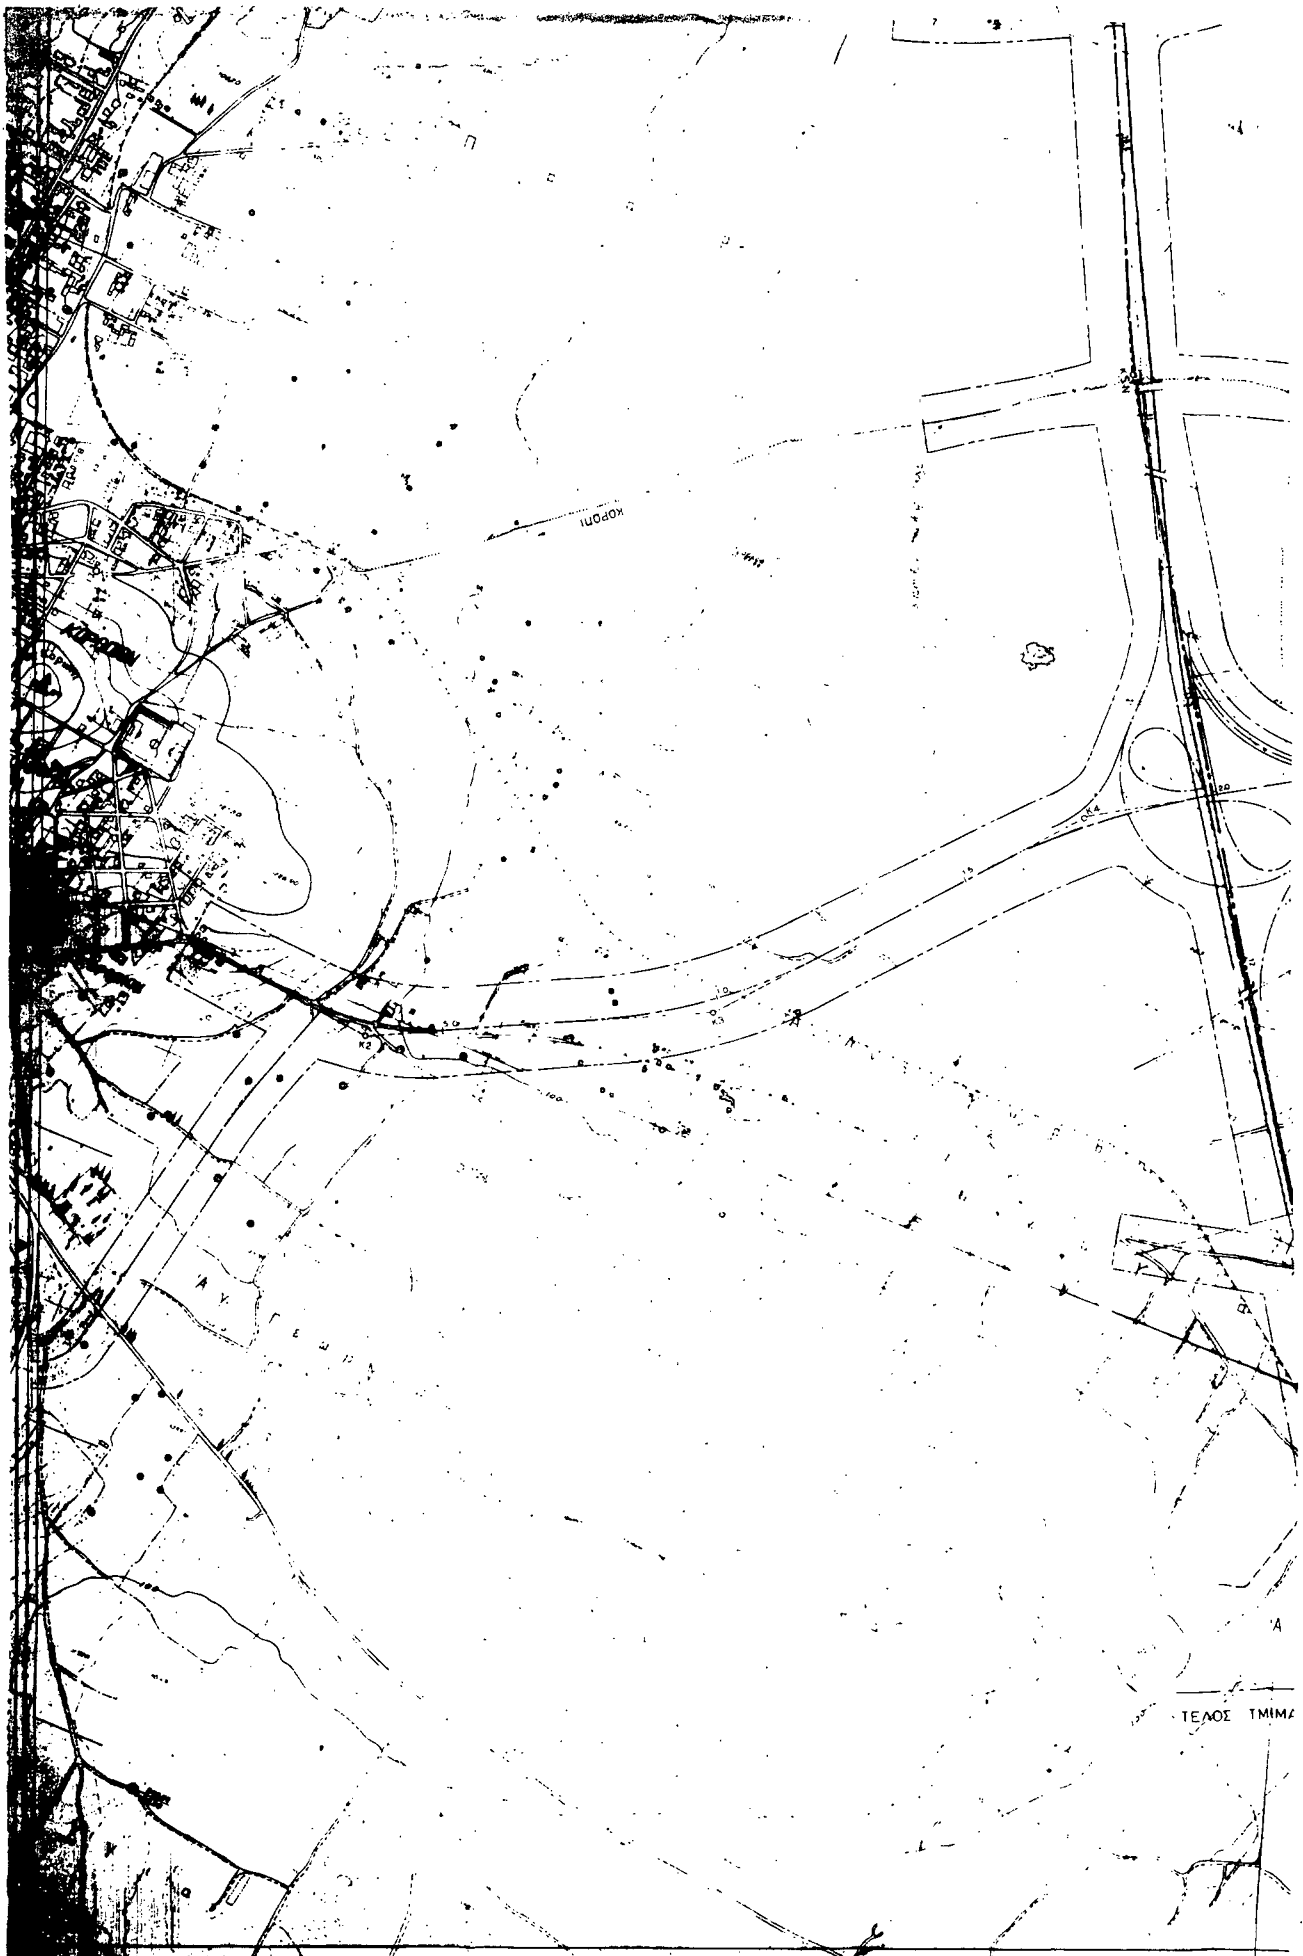



ΑΝΙΣ. ΚΟΜΒΟΣ Κ5
ΒΙ ΠΕ ΠΑΙΑΝΙΑΣ
ΜΕΣΟΓΕΙΑ

ΑΝΙΣ. ΚΟΜΒΟΣ Κ7

ΑΝΙΣ. ΚΟΜΒΟΣ Κ13

ΑΝΙΣ. ΚΟΜΒΟΣ Κ6


ΚΟΡΩΠΙ
ΤΕΛΟΣ ΤΜΗΜ

ΑΝΑΚΟΙΝΩΣΕΙΣ

Αριθ. 337 (4)

Ειδοποίηση παρακατάθεσης αποζημίωσης που έγινε για την απαλλοτρίωση ρυμοτουμένων ιδιοκτησιών στο Ο.Τ. 684 του Δήμου Αγίας Βαρβάρας Αττικής για την εφαρμογή του σχεδίου πόλεως.

Ο ΔΗΜΑΡΧΟΣ ΑΓΙΑΣ ΒΑΡΒΑΡΑΣ ΑΤΤΙΚΗΣ

Σύμφωνα με τις διατάξεις του Ν.Δ. 797/71 (ιδίως αρθρ. 7 και 8) «περί αναγκαστικών απαλλοτριώσεων», όπως ισχύει σήμερα, πληροφορούμε:

Όσους έχουν ή αξιώνουν δικαιώματα κυριότητας ή εμπράγματα δικαιώματα στα ακίνητα που απαλλοτριώθηκαν αναγκαστικά, για την εφαρμογή του σχέδιου πόλεως, λόγω ρυμοτόμίας, με την αριθμ. 25/90 Πράξη αναλογισμού αποζημίωσης της Υπηρεσίας Πολεοδομίας Δυτ. Αττικής στο Ο.Τ. 684 στο Δήμο Αγ. Βαρβάρας, επί των οδών Αρχιμήδους και Ταϋγέτου, η οποία κυρώθηκε με την αριθμ. πρωτ. 17206/625/90 της 19.9.1990 ΕΝ απόφαση της Δ/ντριας Πολεοδομίας Β. Βιδαλάκη, σύμφωνα με τον κτηματολογικό πίναχα και διάγραμμα που έχουν συνταχθεί απ' την τεχνική υπάλληλο της παραπάνω υπηρεσίας πολεοδομίας Θ. Μπουραντά και θεωρήθηκαν απ' τον προϊστάμενο της ίδιας υπηρεσίας Σ. Βήχο ότι:

Σχετικά έχει εκδοθεί το αριθμ. 1369/13.1.92 Γραμμάτιο Συστάσεις Παρακαταθήκης του Ταμείου Παρακαταθηκών και Δανείων δραχμών είκοσι ενός εκατομμυρίων διακοσίων τριάντα χιλιάδων εκατό (21.230.100) που κατατέθηκαν απ' το Δήμο Αγ. Βαρβάρας Αττικής, για αποζημίωση των παραπάνω ρυμοτομουμένων ιδιοκτησιών (εκδόθηκε το αριθμ. 1270/91 χρηματικό ένταλμα του Δήμου Αγ. Βαρβάρας).

Η παραπάνω αποζημίωση καθορίστηκε σύμφωνα με την αριθμ. 375/91 απόφαση του Μον/λούς Πρωτοδικείου Αθηνών με αίτηση της εικαζόμενης δικαιούχου Εταιρείας «ΖΥΜΑΙ ΑΡΤΟΠΟΙΪΑΣ ΝΙΚΟΓΛΟΥ-ΖΑΝΑΕ ΑΕ», που εδρεύει στη Θεσσαλονίκη.

Η αποζημίωση αυτή θ' αποδοθεί στους δικαιούχους που θα αναγνωρισθούν σύμφωνα με αυτά που ορίζει ο Ν. 797/71.

Η ανακοίνωση αυτή να δημοσιευθεί στην Εφημερίδα της Κυβερνήσεως.

Αγ. Βαρβάρα, 14 Ιανουαρίου 1992

Ο Δήμαρχος
ΜΗΤΡΟΣ ΣΟΥΛΙΜΙΩΤΗΣ

ΑΠΟ ΤΟ ΕΘΝΙΚΟ ΤΥΠΟΓΡΑΦΕΙΟ